


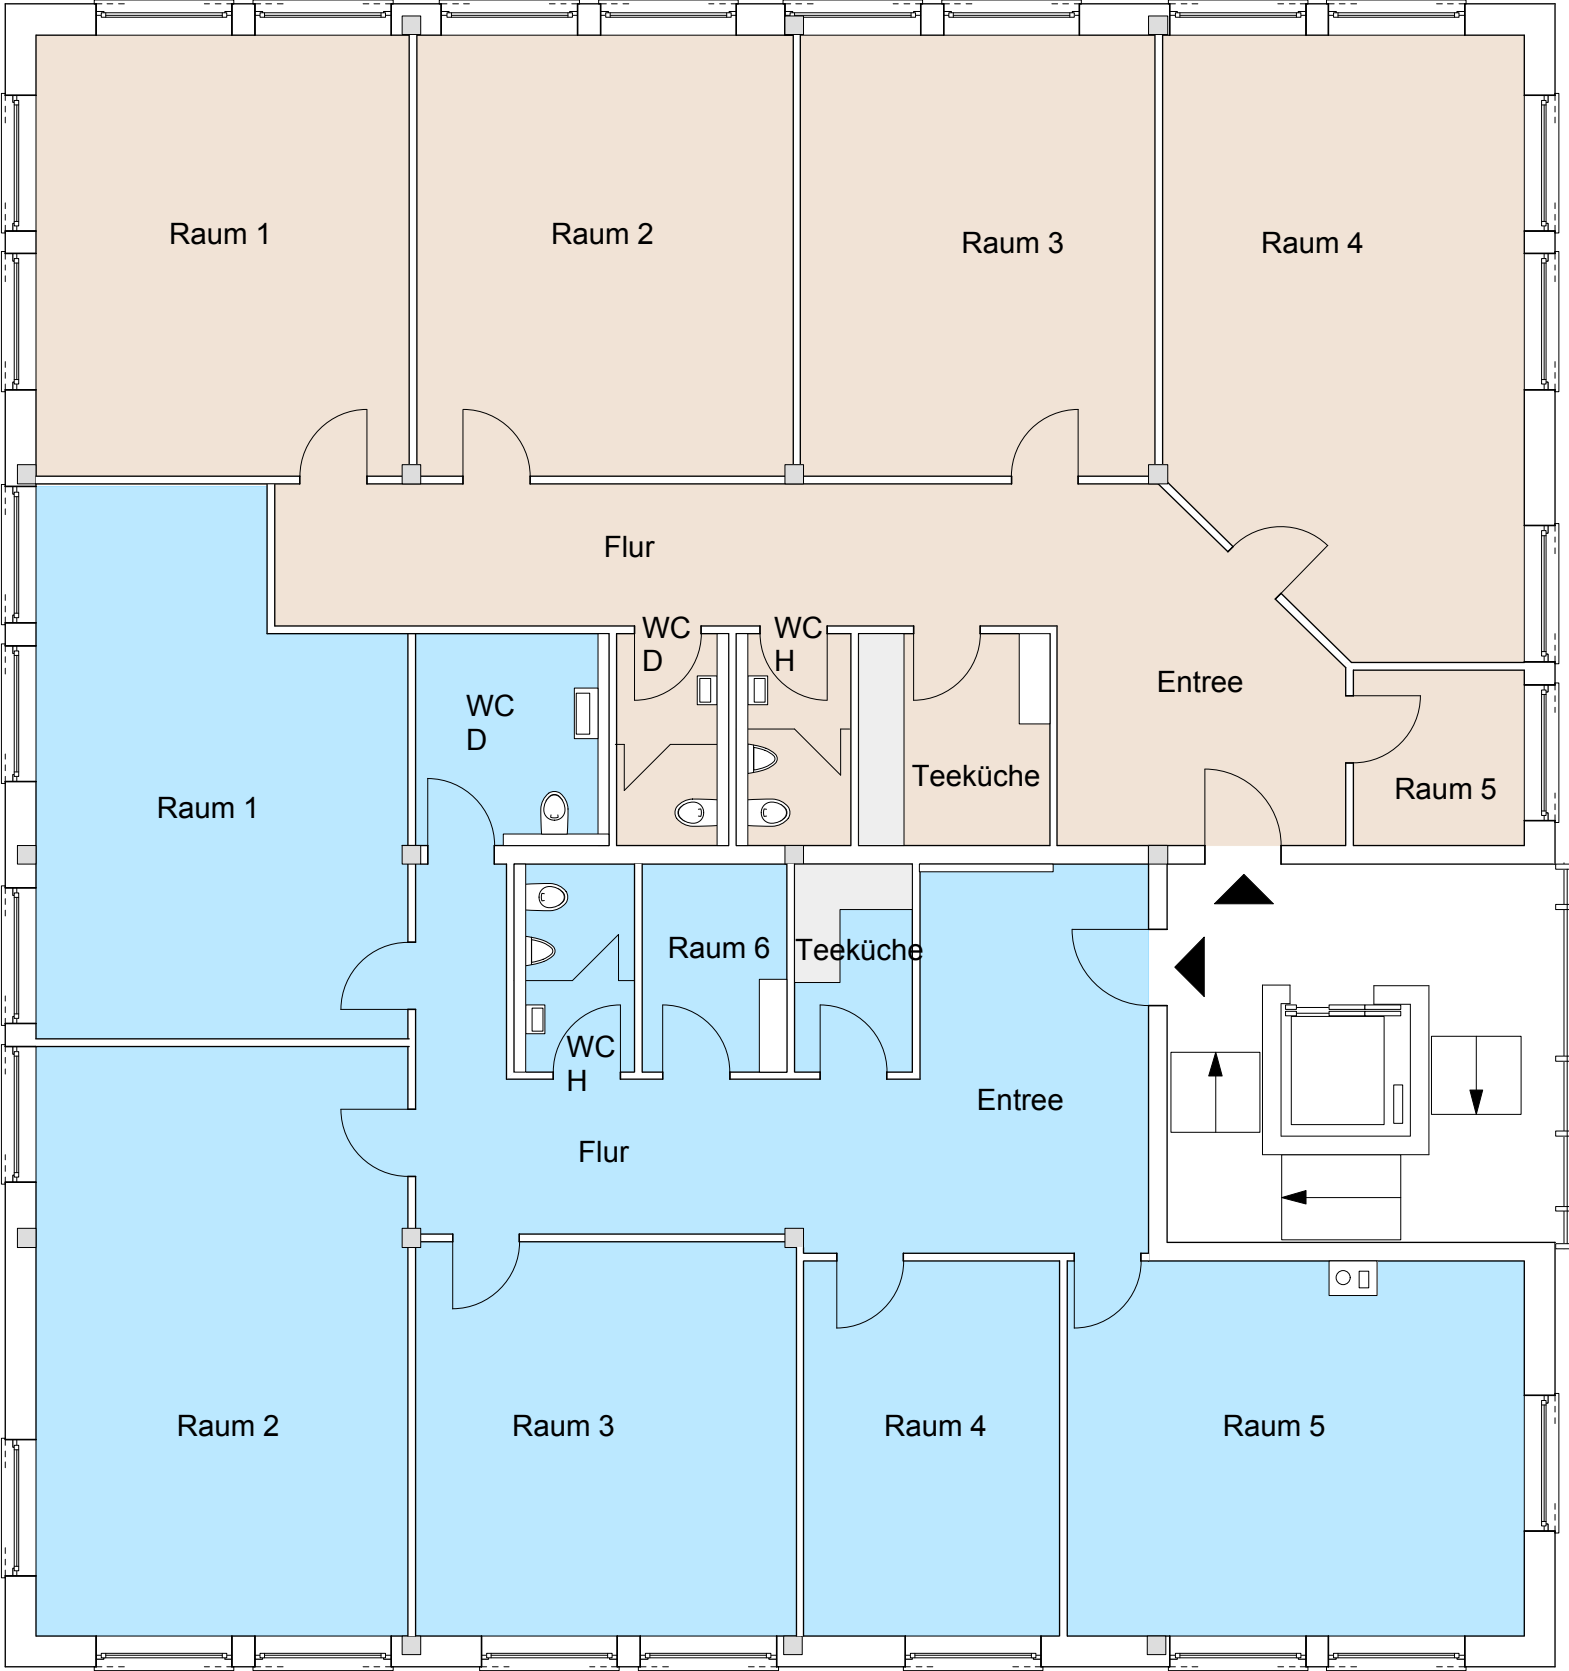

1. OBERGESCHOSS M 1:100

Objekt: BESTANDSPLÄNE Karl- Hermann- Flach- Str. 36, 61440 Oberursel		
Auftraggeber: BUD GbR Karl- Hermann- Flach- Str. 36, 61440 Oberursel		
Planbezeichnung: BESTANDSPLAN 1.OG		
Masstab: 1: 100	Gez.:	Architekturbüro Dipl.- Ing. Norbert Schraps Unterer Kirchwiesenweg 9 60437 Frankfurt Tel. 069- 5076610 n.schraps-architekt@t-online.de
Plan Nr.	Geändert:	
Datum: 13.07.2016		